

# Sunrise Beach




## VISTAS ESTIMADAS

UBICACIÓN:  
CALLE VELAZQUEZ 14, EL CAMPELLO, ALICANTE

## V05

PLANTA PRIMERA. VIVIENDA 1º-A


PROMOTOR  
SUNRISE BEACH

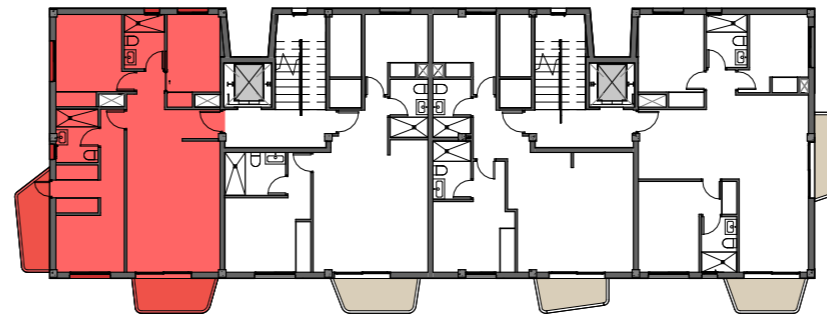

PLANTA PRIMERA. SITUACION VIVIENDA EN PLANTA



PLANTA PRIMERA. SITUACION VIVIENDA EN ALZADO

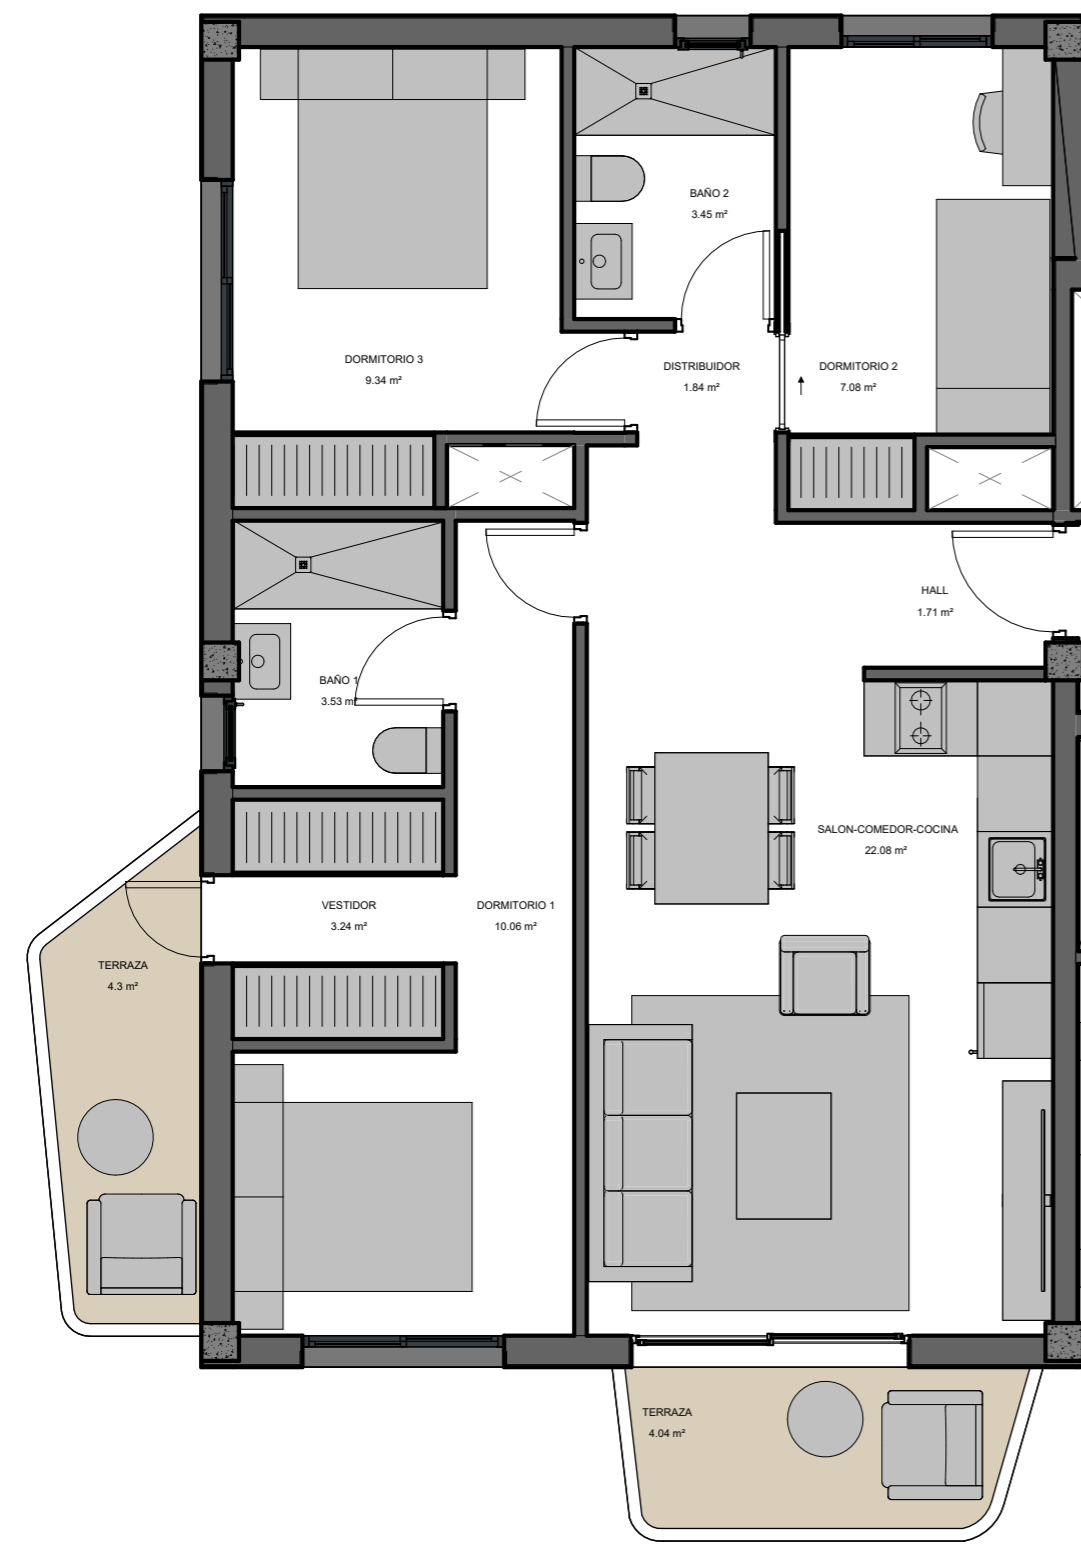

PLANTA PRIMERA. VIVIENDA 1º-A

## SUPERFICIES. VIVIENDA 1º-A

SUPERFICIE UTIL	ÁREA
SALON-COMEDOR-COCINA	22.08 m <sup>2</sup>
DORMITORIO 1	10.06 m <sup>2</sup>
BAÑO 1	3.53 m <sup>2</sup>
DORMITORIO 3	9.34 m <sup>2</sup>
BAÑO 2	3.45 m <sup>2</sup>
DORMITORIO 2	7.08 m <sup>2</sup>
DISTRIBUIDOR	1.84 m <sup>2</sup>
HALL	1.71 m <sup>2</sup>
VESTIDOR	3.24 m <sup>2</sup>
TOTAL VIVIENDA	62.34 m <sup>2</sup>

SUPERFICIE UTIL	ÁREA
TERRAZA	8.35 m <sup>2</sup>
UTIL EXTERIOR VIVIENDA	8.35 m <sup>2</sup>

SUPERFICIE CONSTRUIDA	ÁREA
CONSTRUIDA TERRAZA	8.92 m <sup>2</sup>
VIVIENDA 1º-A	71.52 m <sup>2</sup>
TOTAL CONSTRUIDA	80.44 m <sup>2</sup>

