

# Sunrise Beach




VISTAS ESTIMADAS

UBICACIÓ N:  
CALLE VELAZQUEZ 14, EL CAMPELLO, ALICANTE

V06

PLANTA PRIMERA. VIVIENDA 1º-B

PROMOTOR  
SUNRISE BEACH

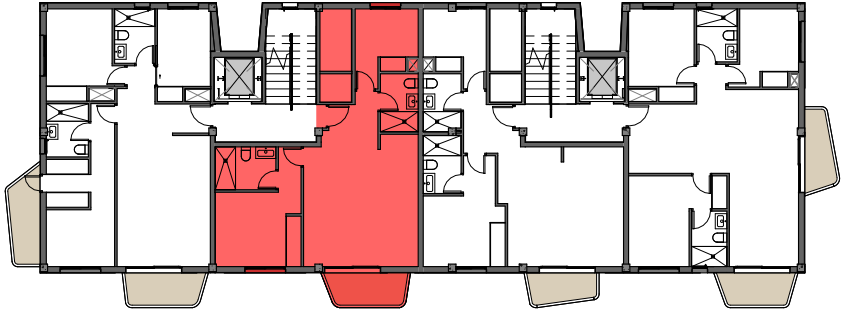

PLANTA PRIMERA. SITUACION VIVIENDA EN PLANTA




PLANTA PRIMERA. SITUACION VIVIENDA EN ALZADO

## SUPERFICIES. VIVIENDA 1º-B

| SUPERFICIE UTIL      | ÁREA     |
|----------------------|----------|
| SALON-COMEDOR-COCINA | 23.78 m² |
| DISTRIBUIDOR         | 2.48 m²  |
| BAÑO 2               | 3.45 m²  |
| DORMITORIO 2         | 6.76 m²  |
| DORMITORIO 1         | 10.45 m² |
| BAÑO 1               | 4.11 m²  |
| TOTAL VIVIENDA       | 51.02 m² |

| SUPERFICIE UTIL        | ÁREA    |
|------------------------|---------|
| TERRAZA                | 4.10 m² |
| UTIL EXTERIOR VIVIENDA | 4.10 m² |

| SUPERFICIE CONSTRUIDA | ÁREA     |
|-----------------------|----------|
| CONSTRUIDA TERRAZA    | 4.36 m²  |
| VIVIENDA 1º-B         | 58.08 m² |
| TOTAL CONSTRUIDA      | 62.44 m² |

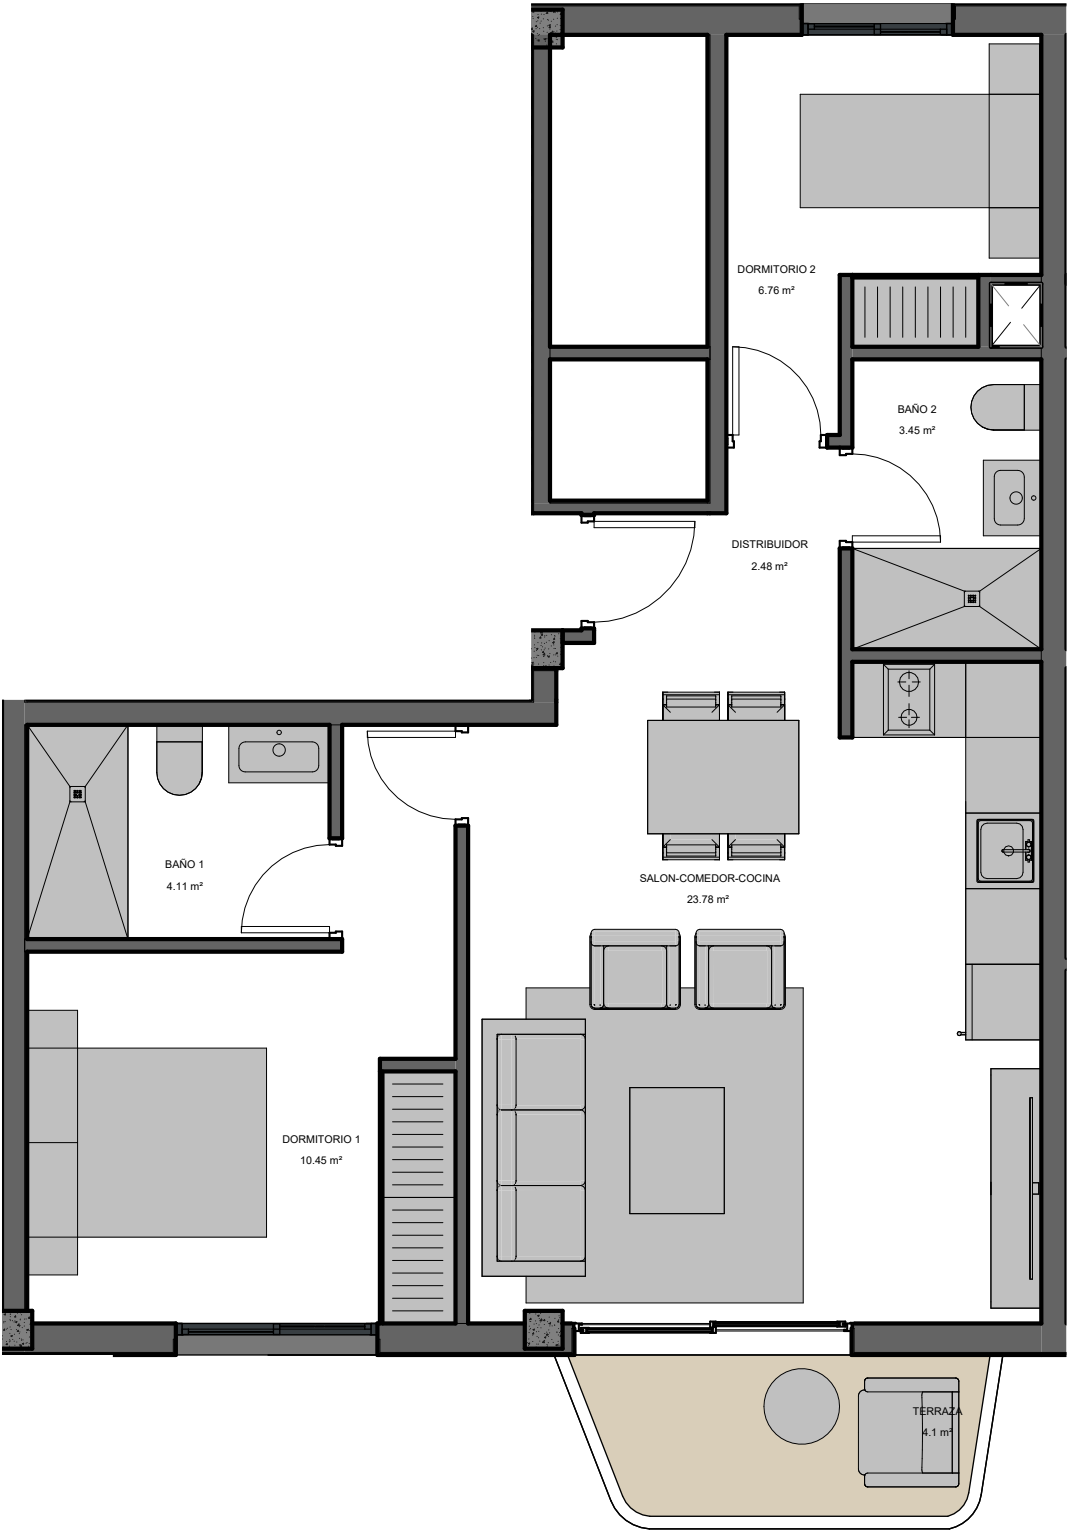

PLANTA PRIMERA. VIVIENDA 1º-B

Planos e Imágenes meramente informativo, no contractual. Puede sufrir modificaciones en el proceso de realización del Proyecto o de la concesión de la Licencia de Construcción.

