

Sunrise Beach




VISTAS ESTIMADAS

UBICACIÓ N:
CALLE VELAZQUEZ 14, EL CAMPELLO, ALICANTE

V07

PLANTA PRIMERA. VIVIENDA 1º-C

PROMOTOR
SUNRISE BEACH

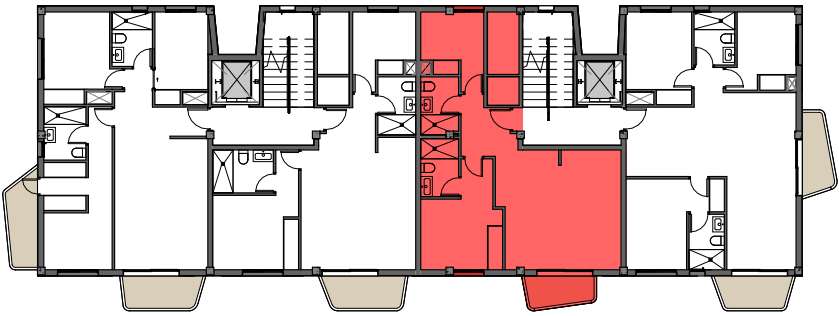

PLANTA PRIMERA. SITUACION VIVIENDA EN PLANTA




PLANTA PRIMERA. SITUACION VIVIENDA EN ALZADO

DORMITORIO 1
10.12 m²

SUPERFICIES. VIVIENDA 1º-C

SUPERFICIE UTIL	ÁREA
SALON-COMEDOR-COCINA	22.41 m²
DORMITORIO 1	10.04 m²
BAÑO 1	3.45 m²
BAÑO 2	3.38 m²
PASO	1.40 m²
DORMITORIO 2	6.88 m²
HALL	3.10 m²
TOTAL VIVIENDA	50.65 m²
SUPERFICIE UTIL	ÁREA
TERRAZA	3.25 m²
UTIL EXTERIOR VIVIENDA	3.25 m²

SUPERFICIE CONSTRUIDA	ÁREA
CONSTRUIDA TERRAZA	3.48 m²
VIVIENDA 1º-C	57.68 m²
TOTAL CONSTRUIDA	61.20 m²

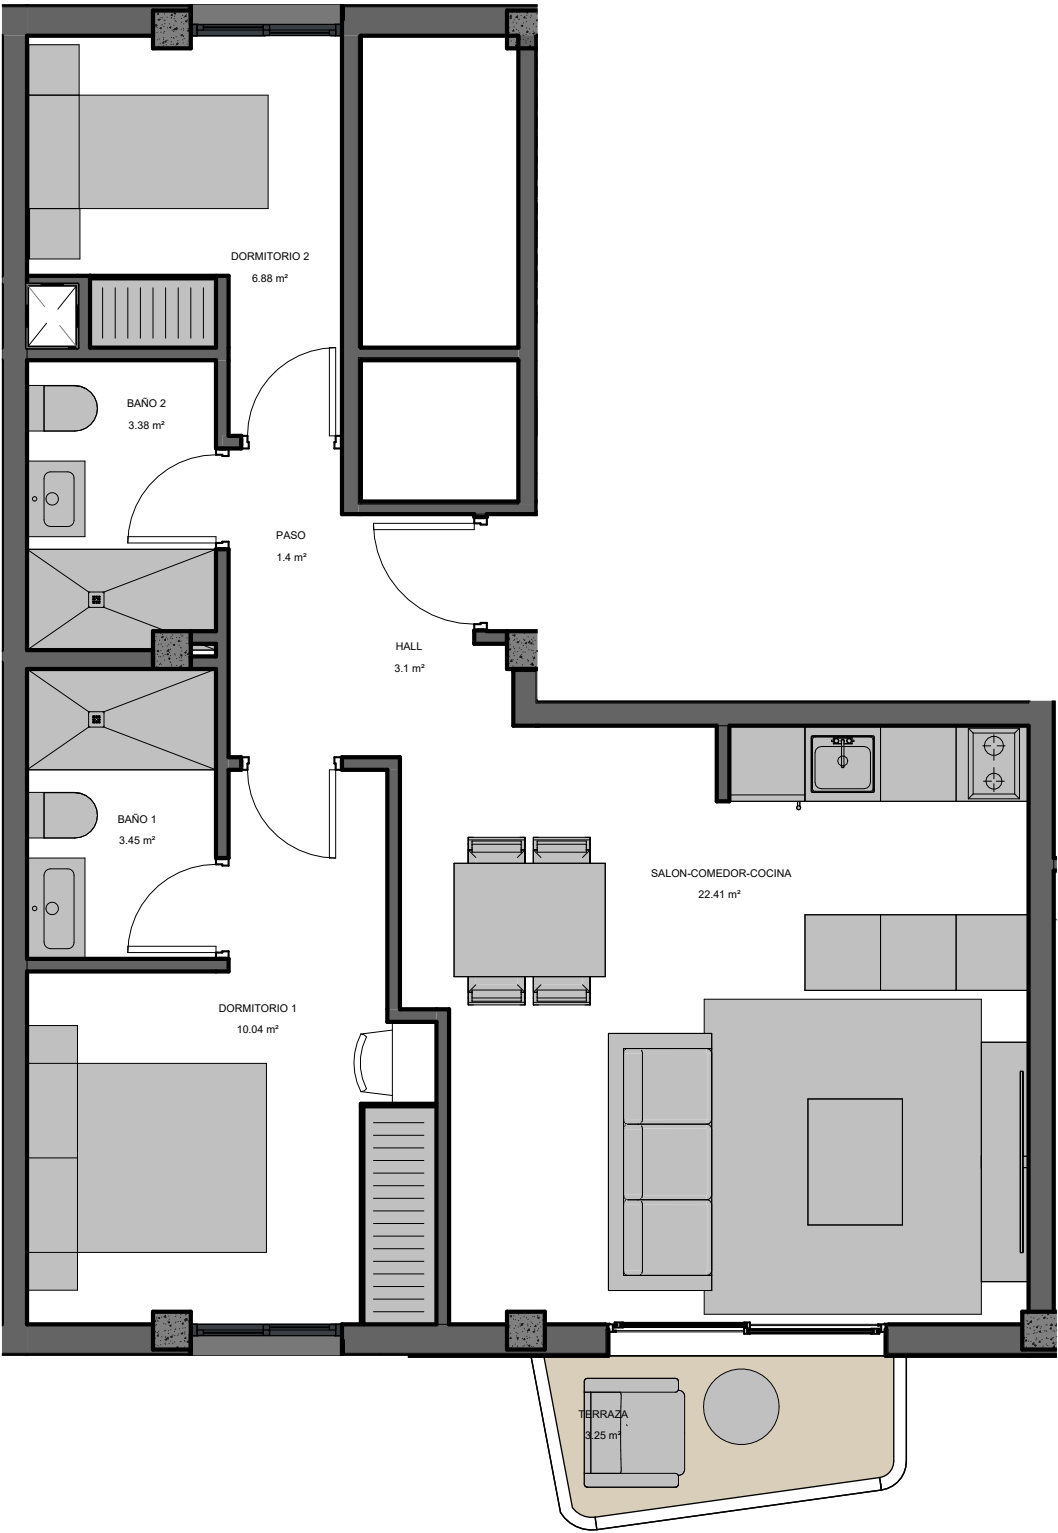

PLANTA PRIMERA. VIVIENDA 1º-C

Plano meramente informativo, no contractual. Puede sufrir modificaciones en el proceso de realización del Proyecto o de la concesión de la Licencia de Construcción

0 1 2 3 4 5