

Sunrise Beach




VISTAS ESTIMADAS

UBICACIÓ N:
CALLE VELAZQUEZ 14, EL CAMPELLO, ALICANTE

V08

PLANTA PRIMERA. VIVIENDA 1º-D

PROMOTOR
SUNRISE BEACH

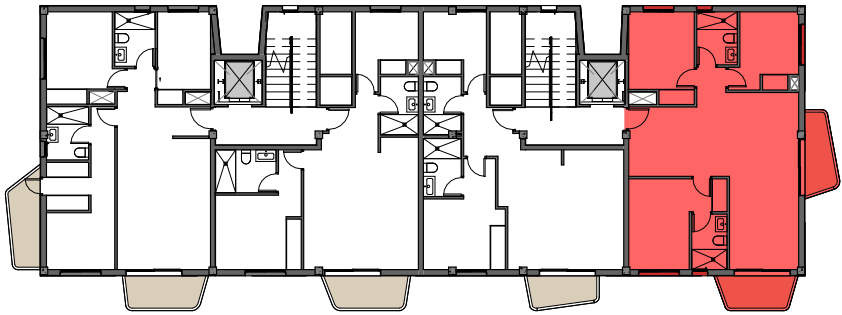

PLANTA PRIMERA. SITUACION VIVIENDA EN PLANTA




PLANTA PRIMERA. SITUACION VIVIENDA EN ALZADO

SUPERFICIES. VIVIENDA 1º-D

SUPERFICIE UTIL	ÁREA
PASO	3.50 m²
DISTRIBUIDOR	1.16 m²
SALON	12.32 m²
DORMITORIO 1	10.12 m²
BAÑO 1	3.08 m²
COMEDOR COCINA	15.60 m²
DORMITORIO 3	8.87 m²
BAÑO 2	3.38 m²
DORMITORIO 2	7.58 m²
TOTAL VIVIENDA	65.61 m²

SUPERFICIE UTIL	ÁREA
TERRAZA	7.30 m²
UTIL EXTERIOR VIVIENDA	7.30 m²

SUPERFICIE CONSTRUIDA	ÁREA
CONSTRUIDA TERRAZA	7.84 m²
VIVIENDA 1º-D	74.88 m²
TOTAL CONSTRUIDA	82.68 m²

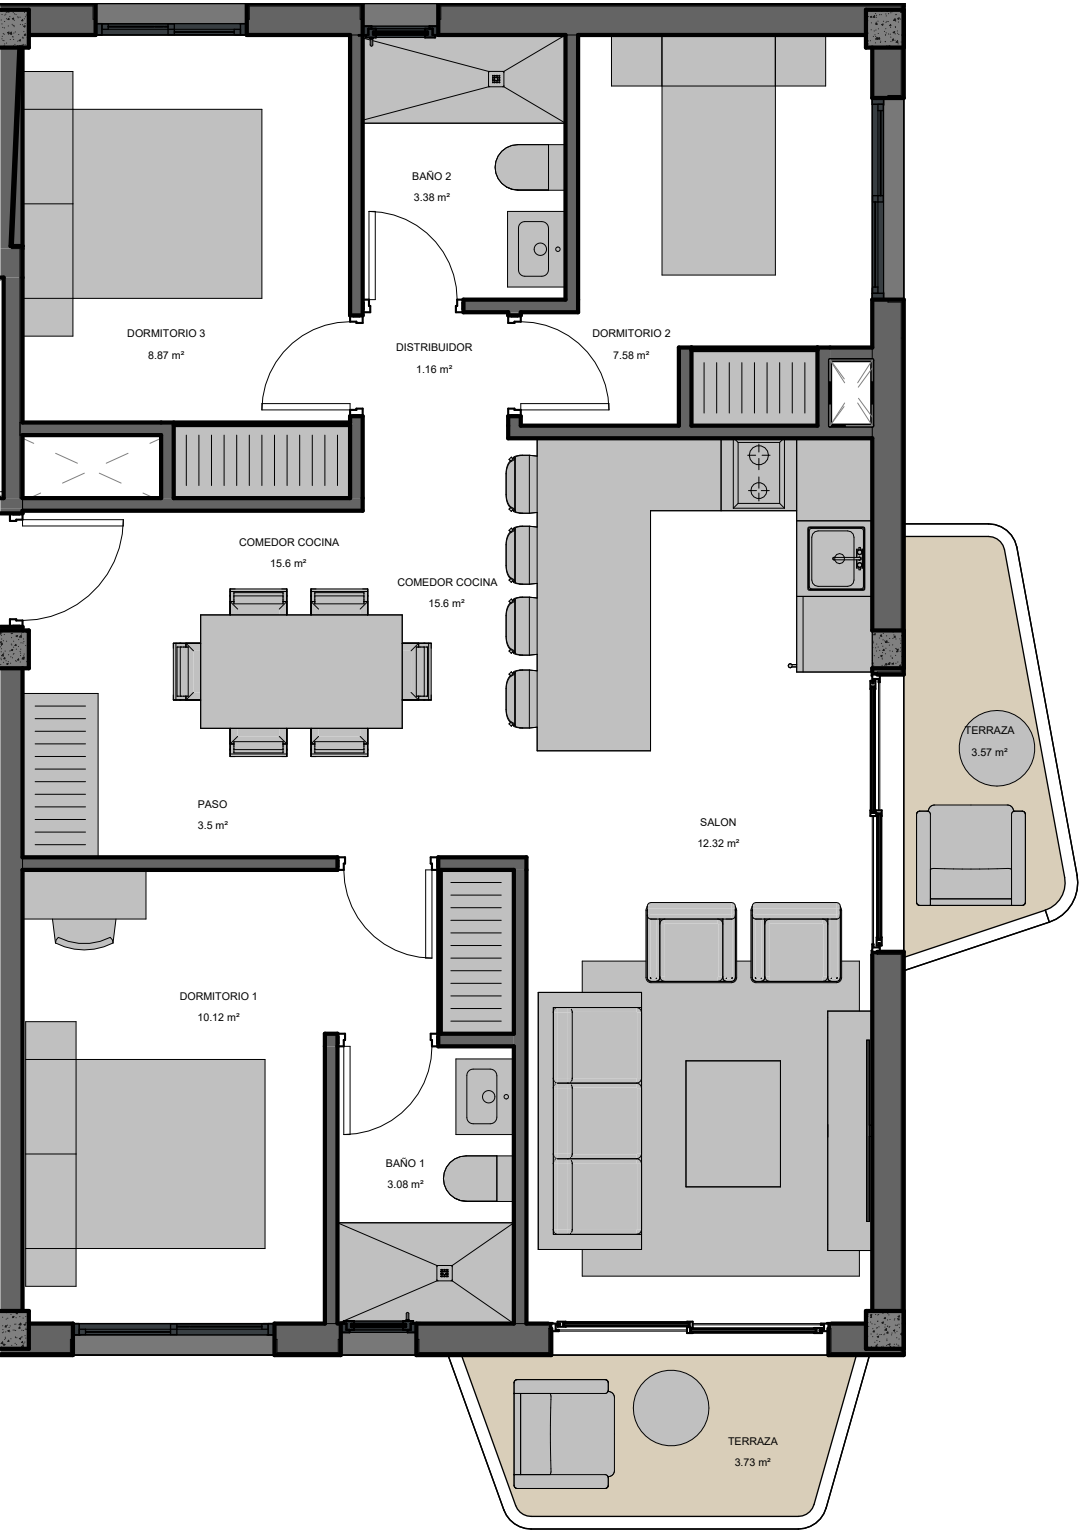

PLANTA PRIMERA. VIVIENDA 1º-D

Planos e Imágenes meramente informativo, no contractual. Puede sufrir modificaciones en el proceso de realización del Proyecto o de la concesión de la Licencia de Construcción.

