

# Sunrise Beach




VISTAS ESTIMADAS

UBICACIÓN:  
CALLE VELAZQUEZ 14, EL CAMPELLO, ALICANTE

**V09**

PLANTA SEGUNDA. VIVIENDA 2º-A


PROMOTOR  
SUNRISE BEACH

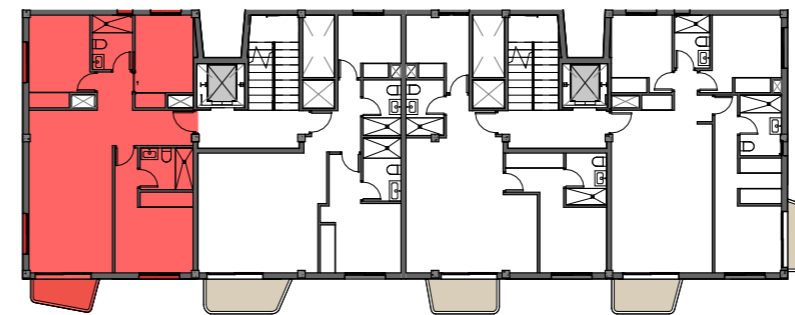

PLANTA SEGUNDA. SITUACION VIVIENDA EN PLANTA




PLANTA SEGUNDA. SITUACION VIVIENDA EN ALZADO

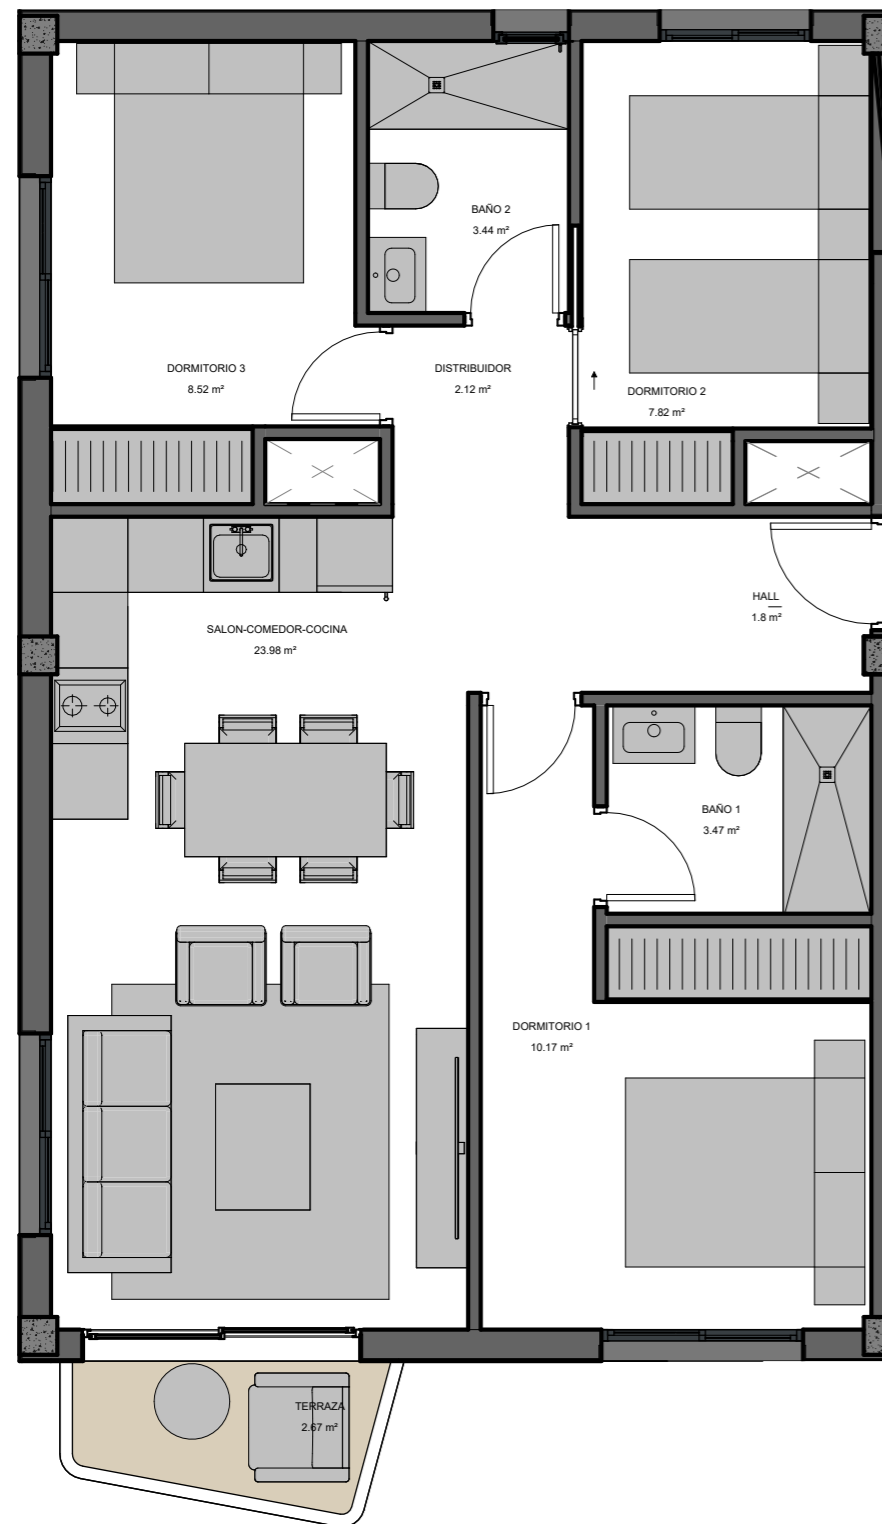

PLANTA SEGUNDA. VIVIENDA 2º-A

Planos e imágenes meramente informativo, no contractual. Puede sufrir modificaciones en el proceso de realización del Proyecto o de la concesión de la Licencia de Construcción.

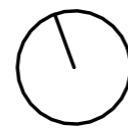

## SUPERFICIES. VIVIENDA 2º-A

| SUPERFICIE UTIL      | ÁREA                 |
|----------------------|----------------------|
| DORMITORIO 1         | 10.17 m <sup>2</sup> |
| BAÑO 1               | 3.47 m <sup>2</sup>  |
| DISTRIBUIDOR         | 2.12 m <sup>2</sup>  |
| DORMITORIO 3         | 8.52 m <sup>2</sup>  |
| BAÑO 2               | 3.44 m <sup>2</sup>  |
| DORMITORIO 2         | 7.82 m <sup>2</sup>  |
| HALL                 | 1.80 m <sup>2</sup>  |
| SALON-COMEDOR-COCINA | 23.98 m <sup>2</sup> |
| TOTAL VIVIENDA       | 61.33 m <sup>2</sup> |

| SUPERFICIE UTIL        | ÁREA                |
|------------------------|---------------------|
| TERRAZA                | 2.67 m <sup>2</sup> |
| UTIL EXTERIOR VIVIENDA | 2.67 m <sup>2</sup> |

| SUPERFICIE CONSTRUIDA | ÁREA                 |
|-----------------------|----------------------|
| CONSTRUIDA TERRAZA    | 2.88 m <sup>2</sup>  |
| VIVIENDA 2º-A         | 71.24 m <sup>2</sup> |
| TOTAL CONSTRUIDA      | 74.12 m <sup>2</sup> |

