

Sunrise Beach




VISTAS ESTIMADAS

UBICACIÓ N:
CALLE VELAZQUEZ 14, EL CAMPELLO, ALICANTE

V10

PLANTA SEGUNDA. VIVIENDA 2º-B

PROMOTOR
SUNRISE BEACH

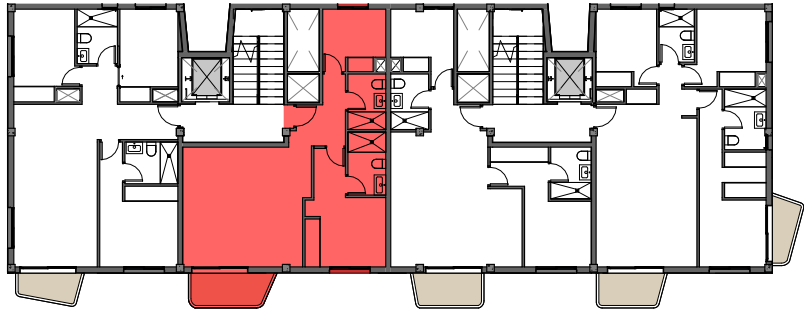

PLANTA SEGUNDA. SITUACION VIVIENDA EN PLANTA




PLANTA SEGUNDA SITUACION VIVIENDA EN ALZADO

SUPERFICIES. VIVIENDA 2º-B

SUPERFICIE UTIL	ÁREA
BAÑO 2	3.30 m²
DORMITORIO 2	6.19 m²
DORMITORIO 1	10.16 m²
BAÑO 1	3.75 m²
SALON-COMEDOR-COCINA	24.91 m²
DISTRIBUIDOR	2.91 m²
TOTAL VIVIENDA	51.22 m²

SUPERFICIE UTIL	ÁREA
TERRAZA	4.13 m²
UTIL EXTERIOR VIVIENDA	4.13 m²

SUPERFICIE CONSTRUIDA	ÁREA
CONSTRUIDA TERRAZA	4.40 m²
VIVIENDA 2º-B	58.08 m²
TOTAL CONSTRUIDA	62.48 m²

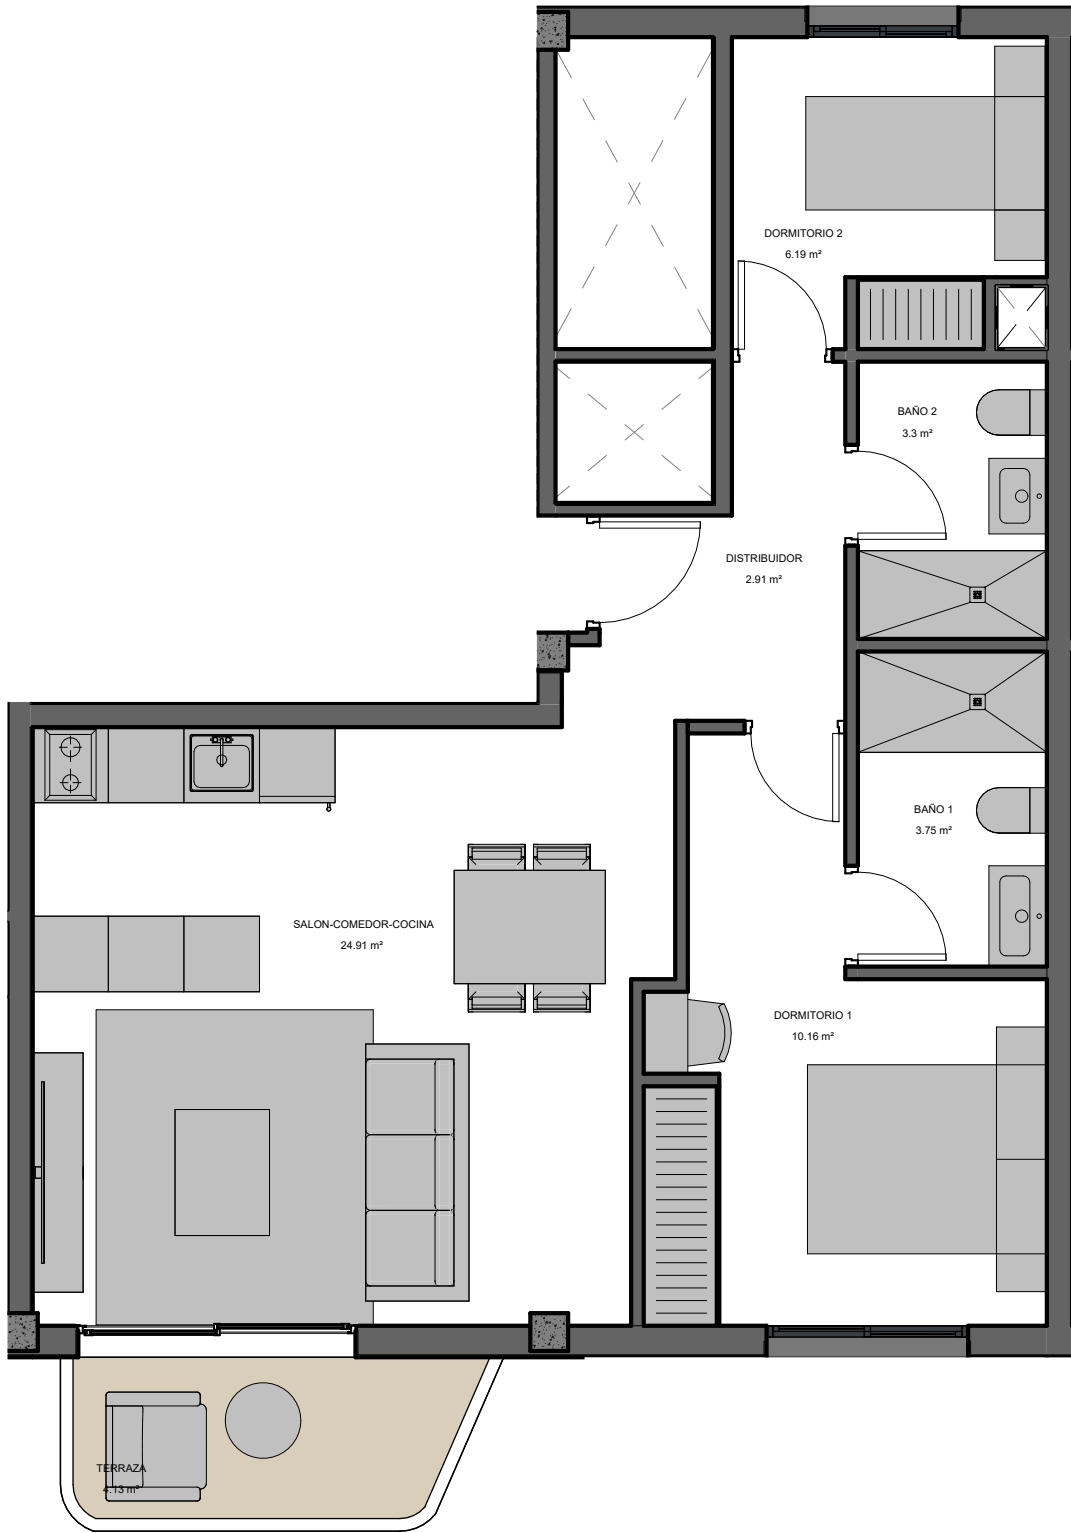

PLANTA SEGUNDA. VIVIENDA 2º-B

Planos e Imágenes meramente informativo, no contractual. Puede sufrir modificaciones en el proceso de realización del Proyecto o de la concesión de la Licencia de Construcción.

