

# Sunrise Beach




VISTAS ESTIMADAS

UBICACIÓ N:  
CALLE VELAZQUEZ 14, EL CAMPELLO, ALICANTE

V11

PLANTA SEGUNDA. VIVIENDA 2º-C

PROMOTOR  
SUNRISE BEACH

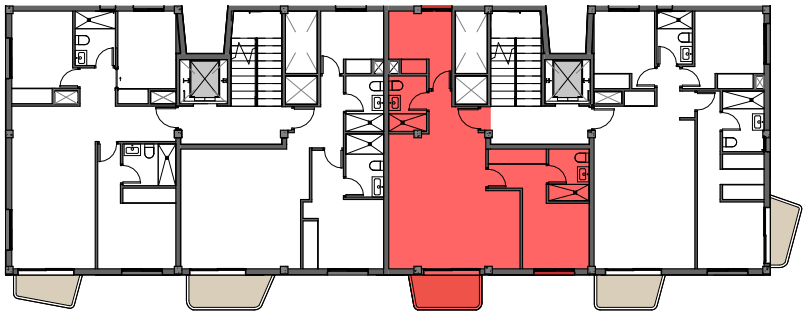

PLANTA SEGUNDA. SITUACION VIVIENDA EN PLANTA




PLANTA SEGUNDA. SITUACION VIVIENDA EN ALZADO

## SUPERFICIES. VIVIENDA 2º-C

| SUPERFICIE UTIL      | ÁREA     |
|----------------------|----------|
| SALON-COMEDOR-COCINA | 24.90 m² |
| DORMITORIO 1         | 10.16 m² |
| BAÑO 1               | 3.28 m²  |
| DISTRIBUIDOR         | 2.48 m²  |
| BAÑO 2               | 3.30 m²  |
| DORMITORIO 2         | 6.64 m²  |
| TOTAL VIVIENDA       | 50.76 m² |

| SUPERFICIE UTIL        | ÁREA    |
|------------------------|---------|
| TERRAZA                | 3.58 m² |
| UTIL EXTERIOR VIVIENDA | 3.58 m² |

| SUPERFICIE CONSTRUIDA | ÁREA     |
|-----------------------|----------|
| CONSTRUIDA TERRAZA    | 3.84 m²  |
| VIVIENDA 2º-C         | 57.72 m² |
| TOTAL CONSTRUIDA      | 61.56 m² |

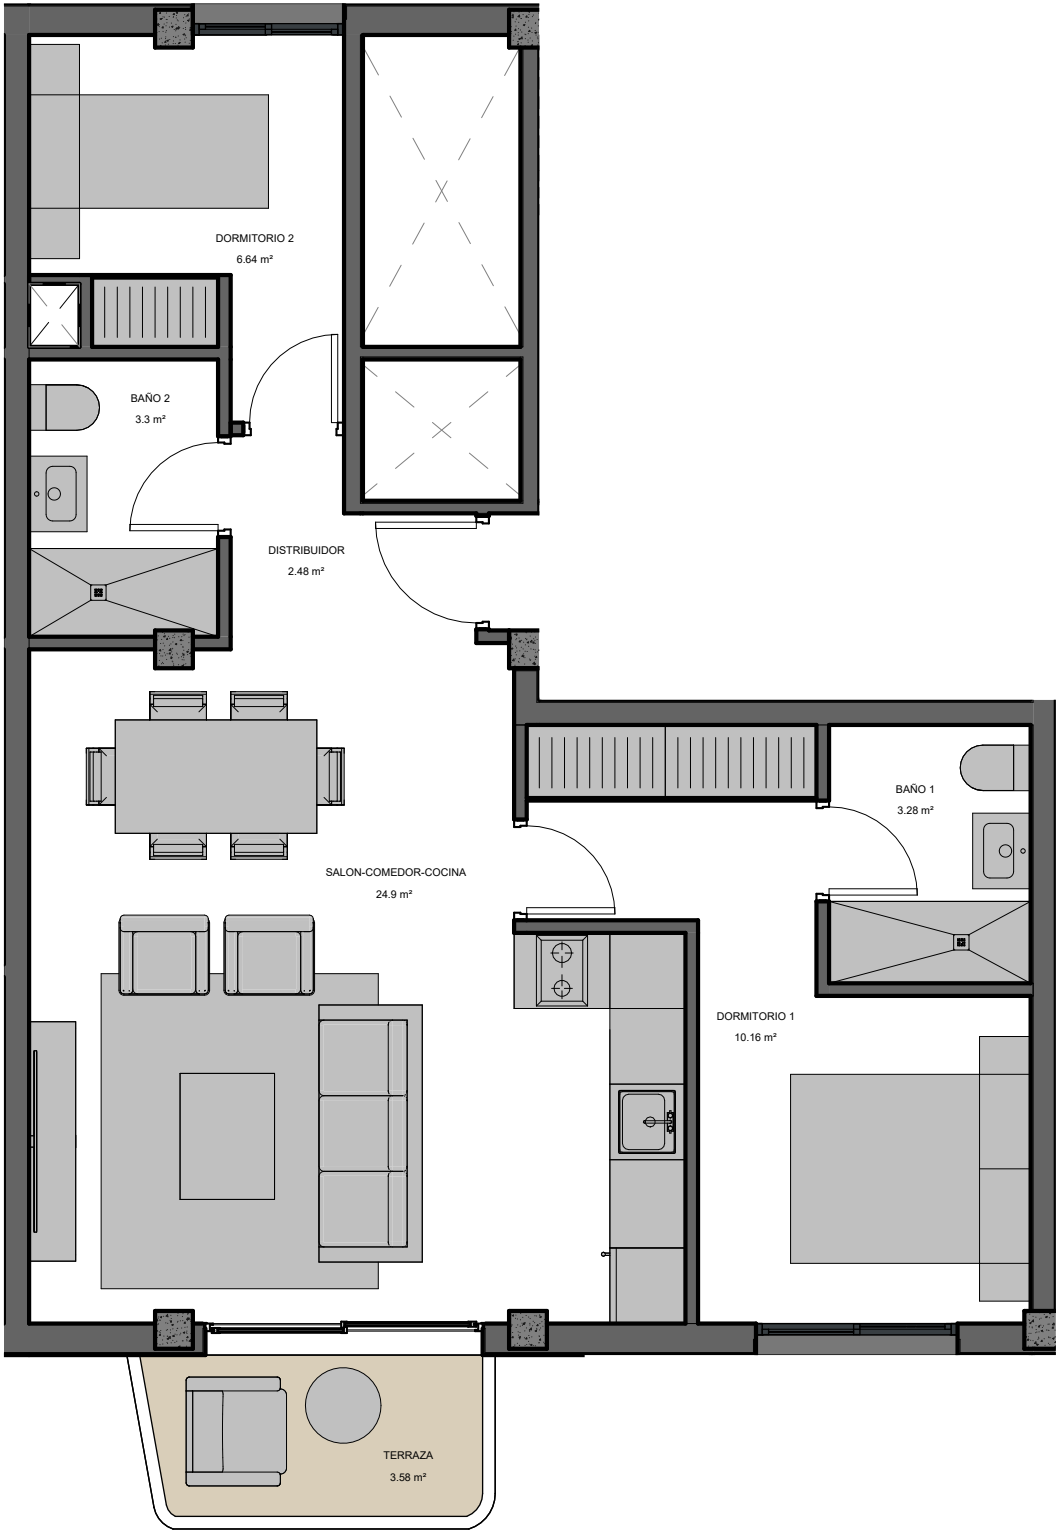

PLANTA SEGUNDA. VIVIENDA 2º-C

Planos e Imágenes meramente informativo, no contractual. Puede sufrir modificaciones en el proceso de realización del Proyecto o de la concesión de la Licencia de Construcción.

